

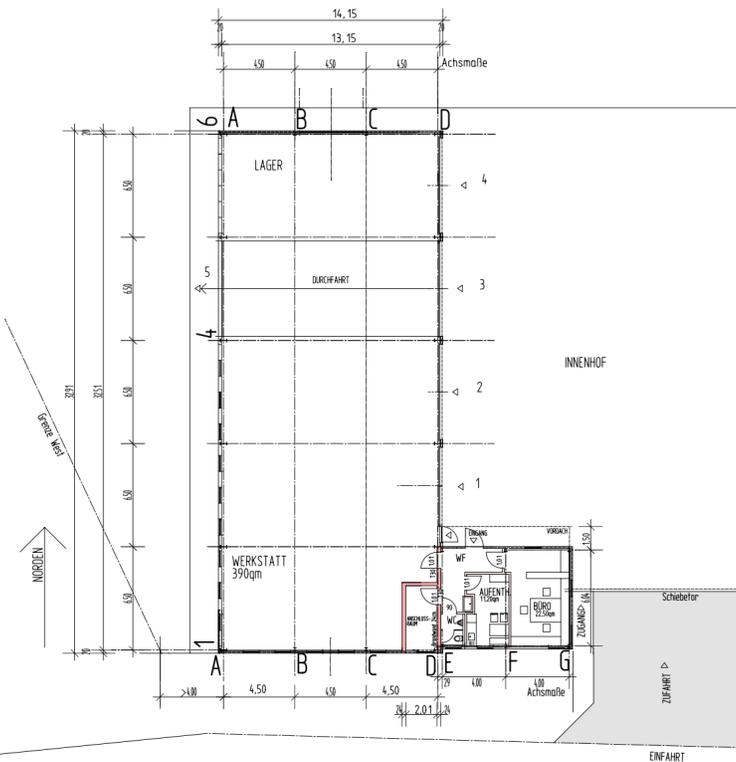


Grundriss EG Werkstatt (maßstabslos)

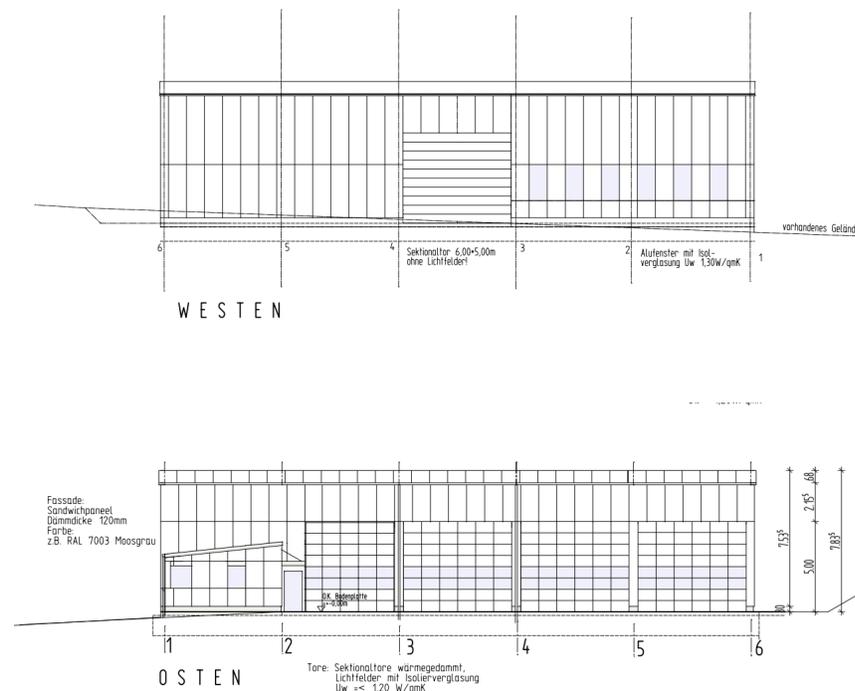


Ansichten Werkstatt (1:100)

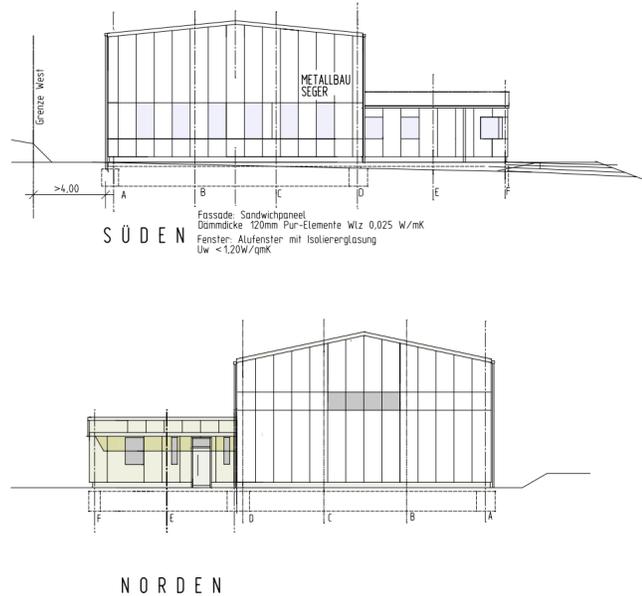


Vorhaben- und Erschließungsplan (1:500)



Schnitt Betriebsleiterwohnung und Garage (maßstabslos)

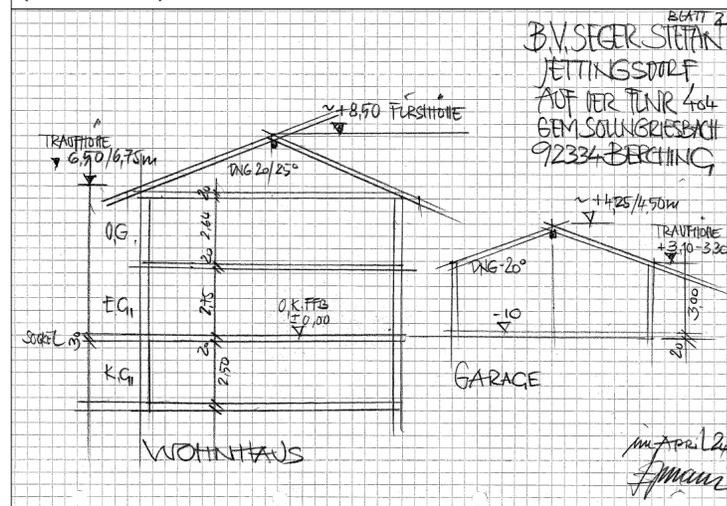

Schnitt Werkstatt (maßstabslos)

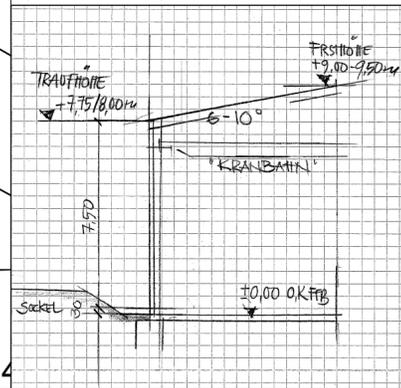

Ausfertigungsvermerk

Der Vorhaben- und Erschließungsplan in der Fassung vom 22.10.2024 (Entwurf) ist Bestandteil des Vorentwurfs des vorhabenbezogenen Bebauungsplans mit Grünordnungsplan "Gewerbe Jettingsdorf Ost" vom 22.10.2024

Ausgefertigt

(Siegel) Stadt Berching, den

Vorhabenträger:
Seger Stefan
Jettingsdorf 12
92334 Berching

Baumaßnahme:
Errichtung einer Werkstatt für Metallverarbeitung inkl. Betriebsleiterwohnung und Garage

auf einer Teilfläche der Fl. Nr. 404, Gemarkung Sollingriesbach

Entwurf

Stadt Berching

Vorhaben- und Erschließungsplan "Gewerbe Jettingsdorf Ost"

maßstab: 1 : 500 bearbeitet: mw / ao
datum: 22.10.2024 ergänzt:

TEAM 4 Bauernschmitt • Wehner
Landschaftsarchitekten + Stadtplaner PartGmbH
90491 Nürnberg oedenberger str. 65 tel 0911/39357-0 fax 39357-99
www.team4-planung.de info@team4-planung.de

