



Schnitt Wohnhaus und Garage (maßstabslos)

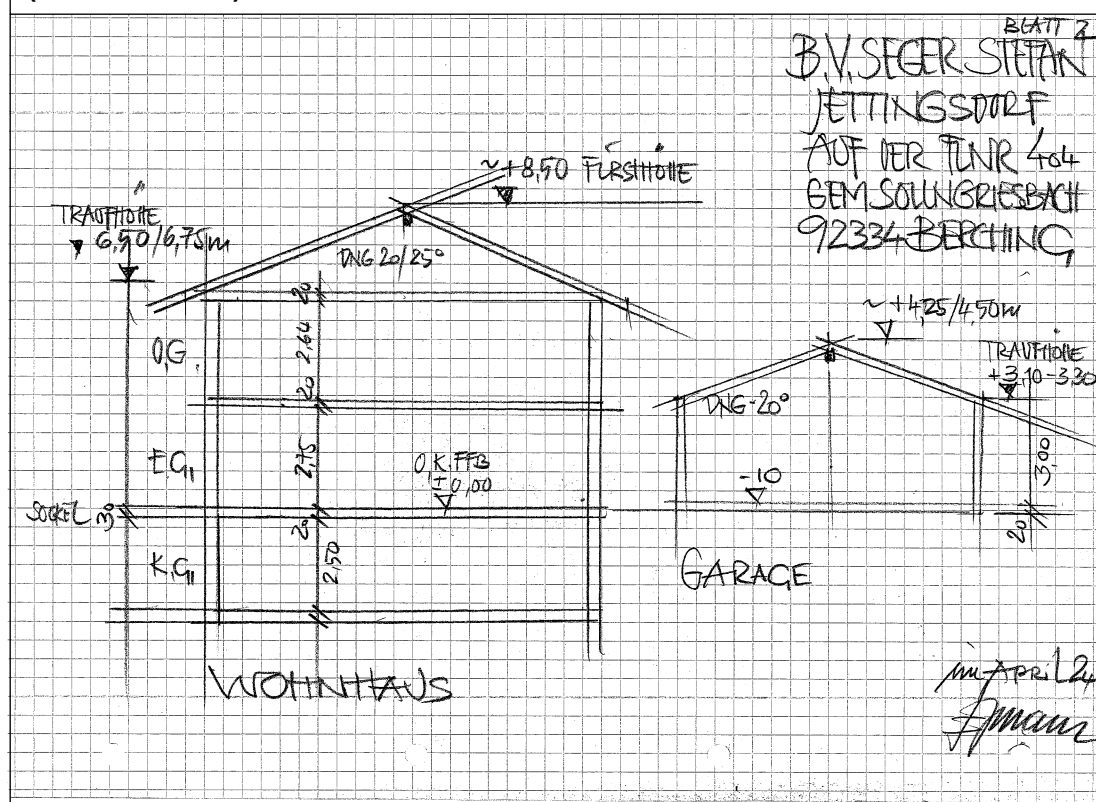

Schnitt Werkstatt (maßstabslos)

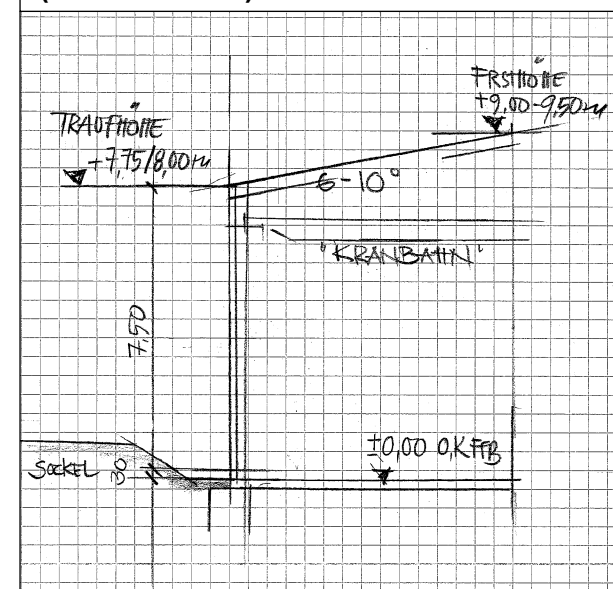

Ausfertigungsvermerk

Der Vorhabens- und Erschließungsplan in der Fassung vom 18.06.2024 (Vorentwurf) ist Bestandteil des Vorentwurfs des vorhabenbezogenen Bebauungsplans mit Grünordnungsplan "Gewerbe Jettingsdorf Ost" vom 18.06.2024

Ausgefertigt

(Siegel) Stadt Berching, den

Legende



Vorhabenträger:

Seger Stefan
Jettingsdorf 12
92334 Berching

Baumaßnahme:

Errichtung einer Werkstatt für Metallverarbeitung inkl. Betriebsleiterwohnung und Garage

auf einer Teilfläche der Fl. Nr. 404, Gemarkung Sollngriesbach

Vorentwurf



Stadt Berching

Vorhaben- und Erschließungsplan "Gewerbe Jettingsdorf Ost"

maßstab: 1 : 500 bearbeitet: mw / ao
datum: 18.06.2024 ergänzt:

TEAM 4 Bauernschmitt • Wehner
Landschaftsarchitekten + Stadtplaner PartGmbH
90491 Nürnberg oedenberger str. 65 tel 0911/39357-0 fax 39357-99
www.team4-planung.de info@team4-planung.de

